



PLANO DE ILUMINACION

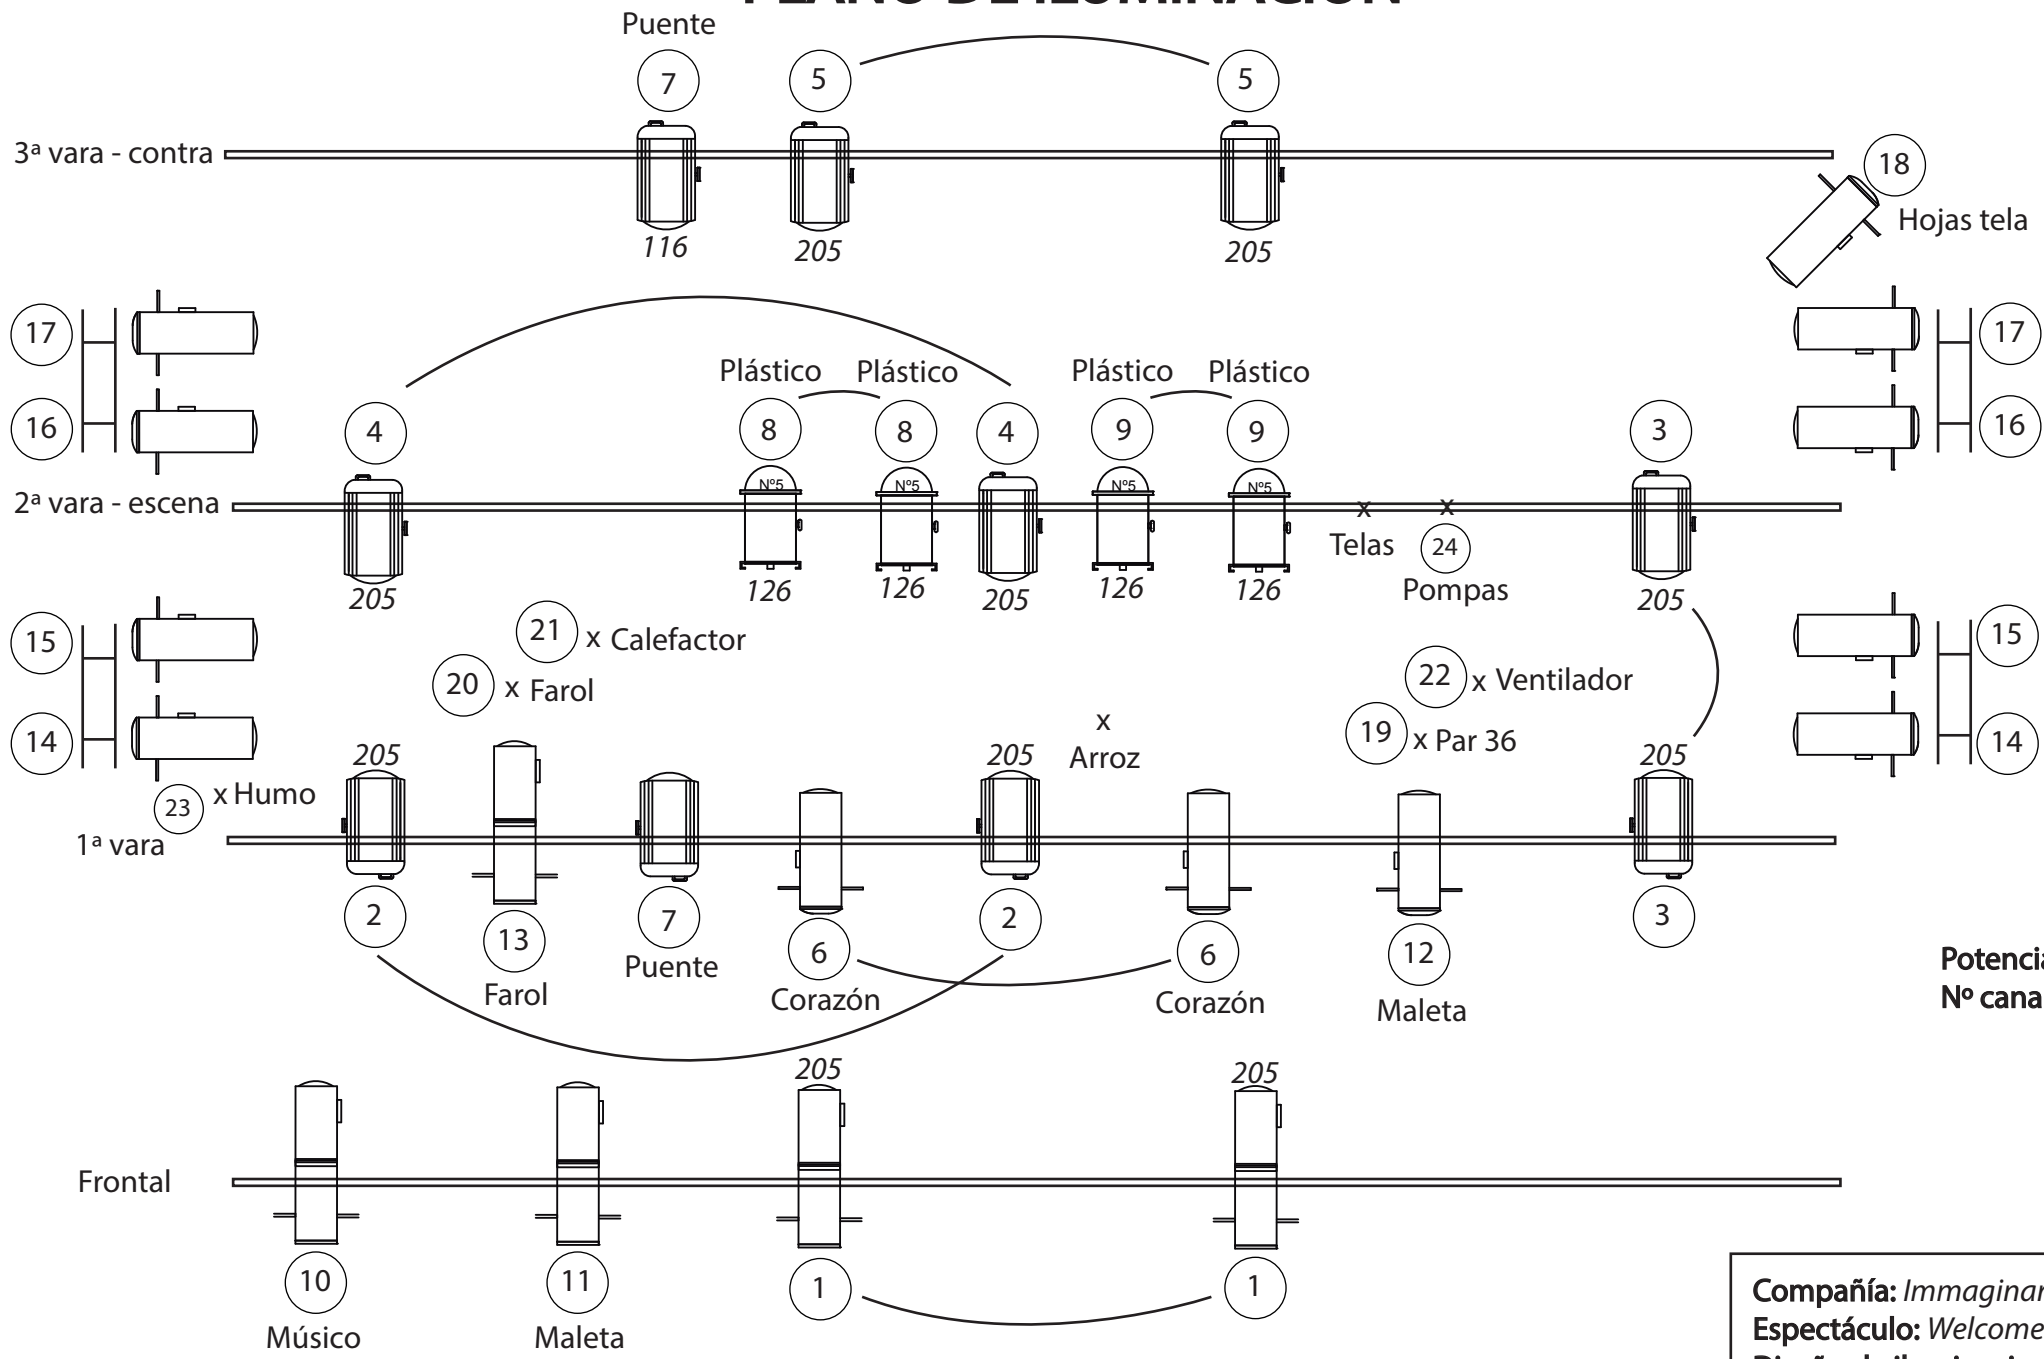

LEYENDA

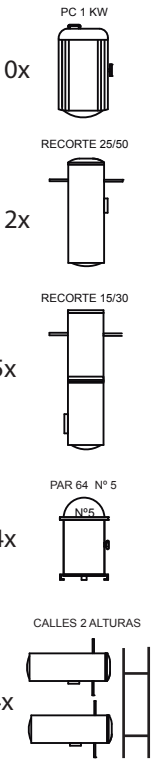

Potencia: 37.000 W.
Nº canales dimer: 24

Compañía: *Immaginario Teatro*
Espectáculo: *Welcome*
Diseño de iluminación y técnicos:
Adrián Jiménez y Rodrigo Lacasa